

АДМИНИСТРАЦИЯ МУНИЦИПАЛЬНОГО ОБРАЗОВАНИЯ "БЕЖТИНСКИЙ УЧКСТОК"

368410, Республика Дагестан, Бежтинский участок, с.Бежта
т.(8722) 55-23-01,55-23-02, факс 55-23-05. bezhta-mo@mail.ru. admin@bezhta.ru

ПОСТАНОВЛЕНИЕ

«23» 05 2016 г.

№ 67-4

ОБ УТВЕРЖДЕНИИ СХЕМЫ РАСПОЛОЖЕНИЯ ЗЕМЕЛЬНОГО УЧАСТКА НА КАДАСТРОВОМ ПЛАНЕ ТЕРРИТОРИИ

В соответствии со ст.113, 11.10 Земельного кодекса Российской Федерации, Федеральным законом от 25 октября 2001 г. № 137-ФЗ "О введении в действие Земельного кодекса Российской Федерации" и приказа Министерства экономического развития Российской Федерации от 27 ноября 2014 года N 762, в связи с обращением руководителя ОАО "Бежтинское ДЭП №6" Хайбулаева Михаила Асадулаевича, администрация МО "Бежтинский участок" постановляет:

1. Утвердить схему расположения образуемого земельного участка на кадастровом плане территории (приложение), кадастрового квартала 05:37:000053, (категория - земли сельскохозяйственного назначения), с площадью 8507 кв.м., с разрешенным использованием для осуществления деятельности связанной с производственными строениями, расположенный по адресу с.Бежта Цунтинский район РД. на месте расположения производственной базы ОАО "Бежтинское ДЭП №6".

2. ОАО "Бежтинское ДЭП №6" обеспечить предоставление необходимых материалов в филиал ФГБУ "ФКП Росреестра" по РД и Управление Федеральной службы государственной регистрации, кадастра и картографии по РД для постановки на государственный кадастровый учет и регистрации права собственности, образуемого согласно п.1 настоящего распоряжения, земельного участка.

1
Глава МО
"Бежтинский участок"



Т. Р. Нажмудинов



Утверждена
Акт о вводе в эксплуатацию
(наименование документа об утверждении, включая наименования)

районной администрации
органов государственной власти или органов местного

самоуправления
самоуправления, принявших решение об утверждении схемы


земельного участка
или подписавших соглашение о перераспределении земельных участков)

от _____ № _____

Схема расположения земельного участка или земельных участков на кадастровом плане территории

Условный номер земельного участка :ЗУ1		
Площадь земельного участка 8507 м ²		
Обозначение характерных точек границ	Координаты, м	
	X	Y
1	2	3
н1	122316	240964
н2	122347	241018
н3	122226	241052
н4	122167	241015
н5	122152	240952
н6	122189	240944
н7	122198	240998
н8	122226	240997
н9	122222	241022
н10	122241	241026
н1	122316	240964



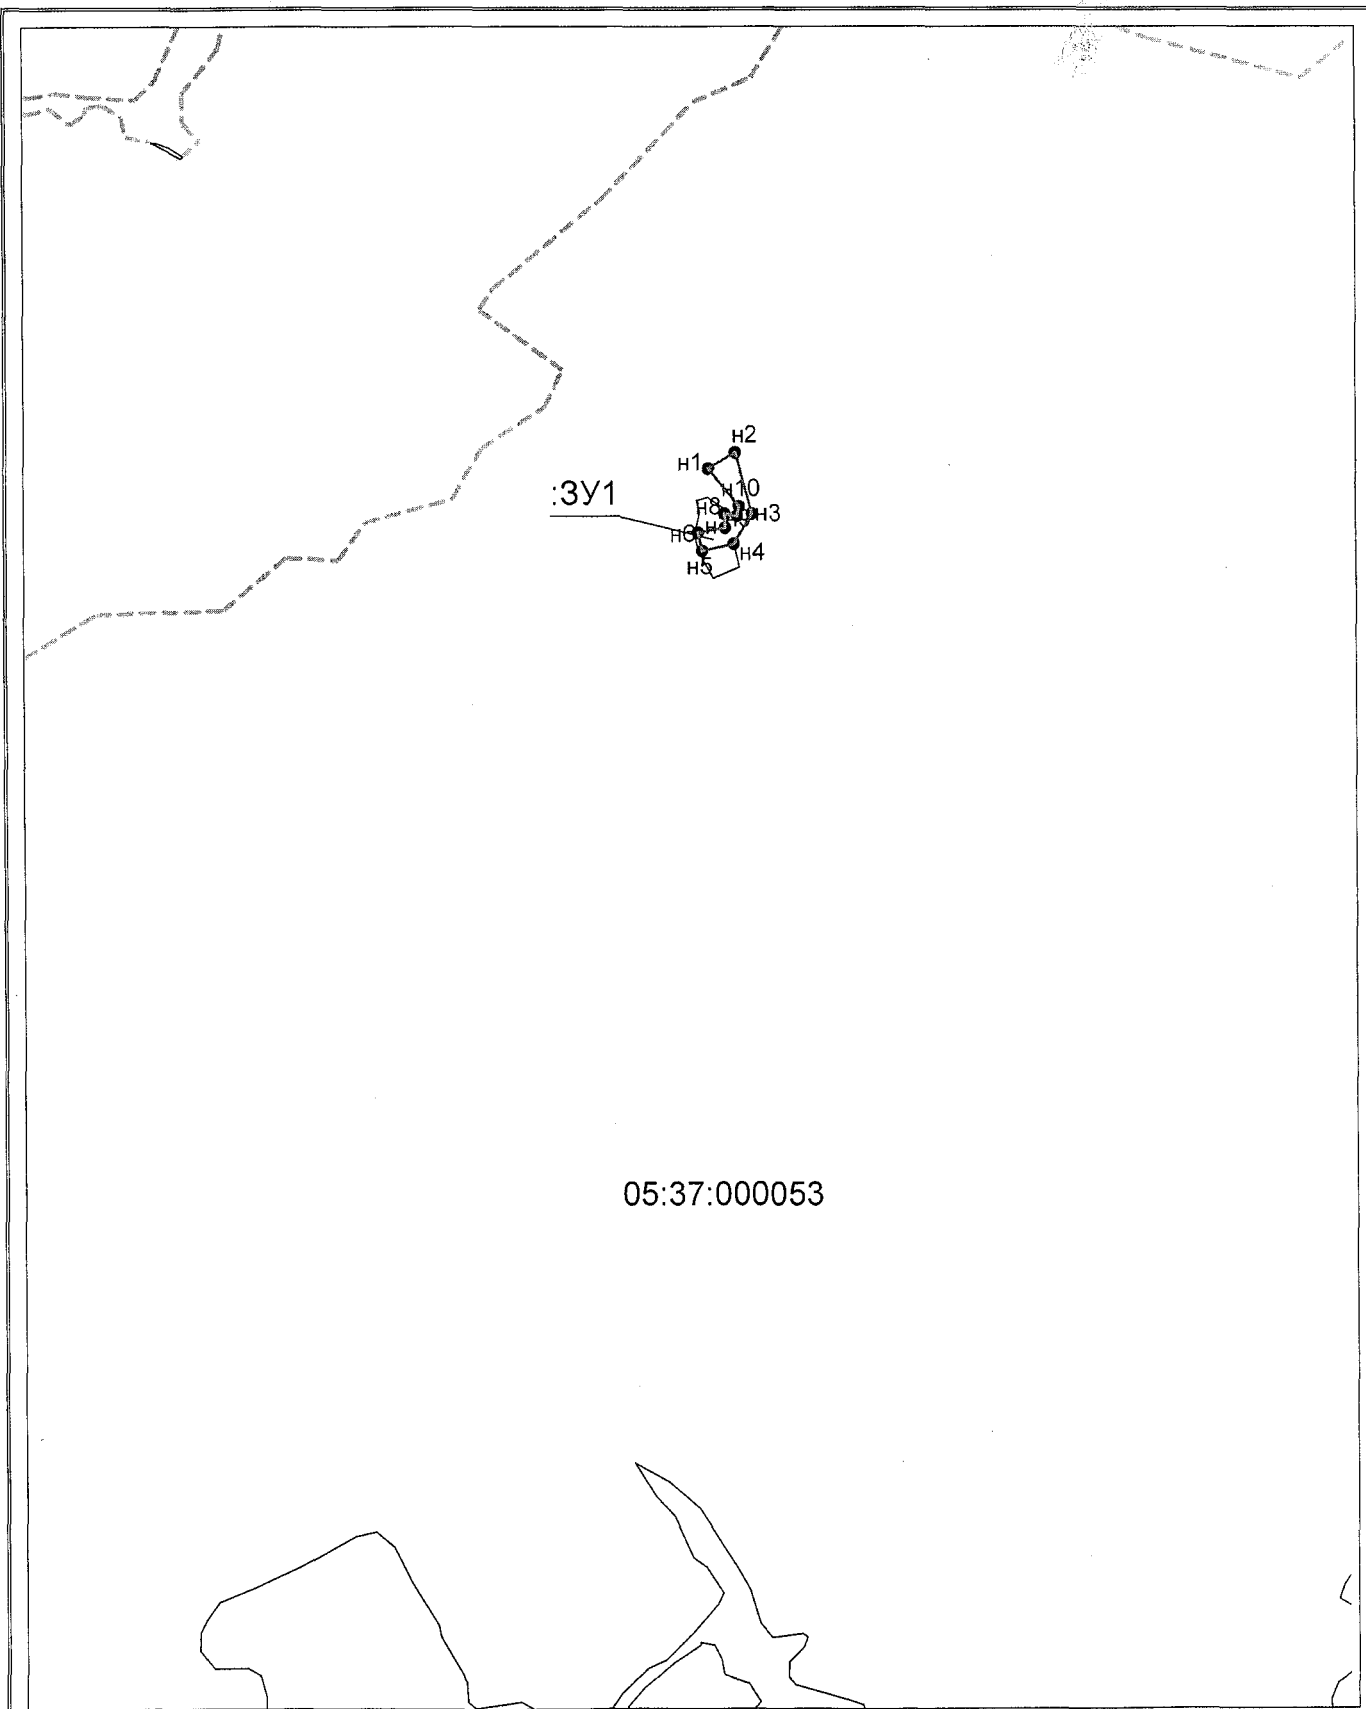

05:37:000053

Система координат: МСК05
Масштаб 1:15000

Условные обозначения:

- граница земельного участка,
- - - граница кадастрового квартала,
- — характерная точка границы земельного участка.